



# SCHEMAT INSTALACJI TV NAZIEMNEJ W DOMU JEDNORODZINNYM

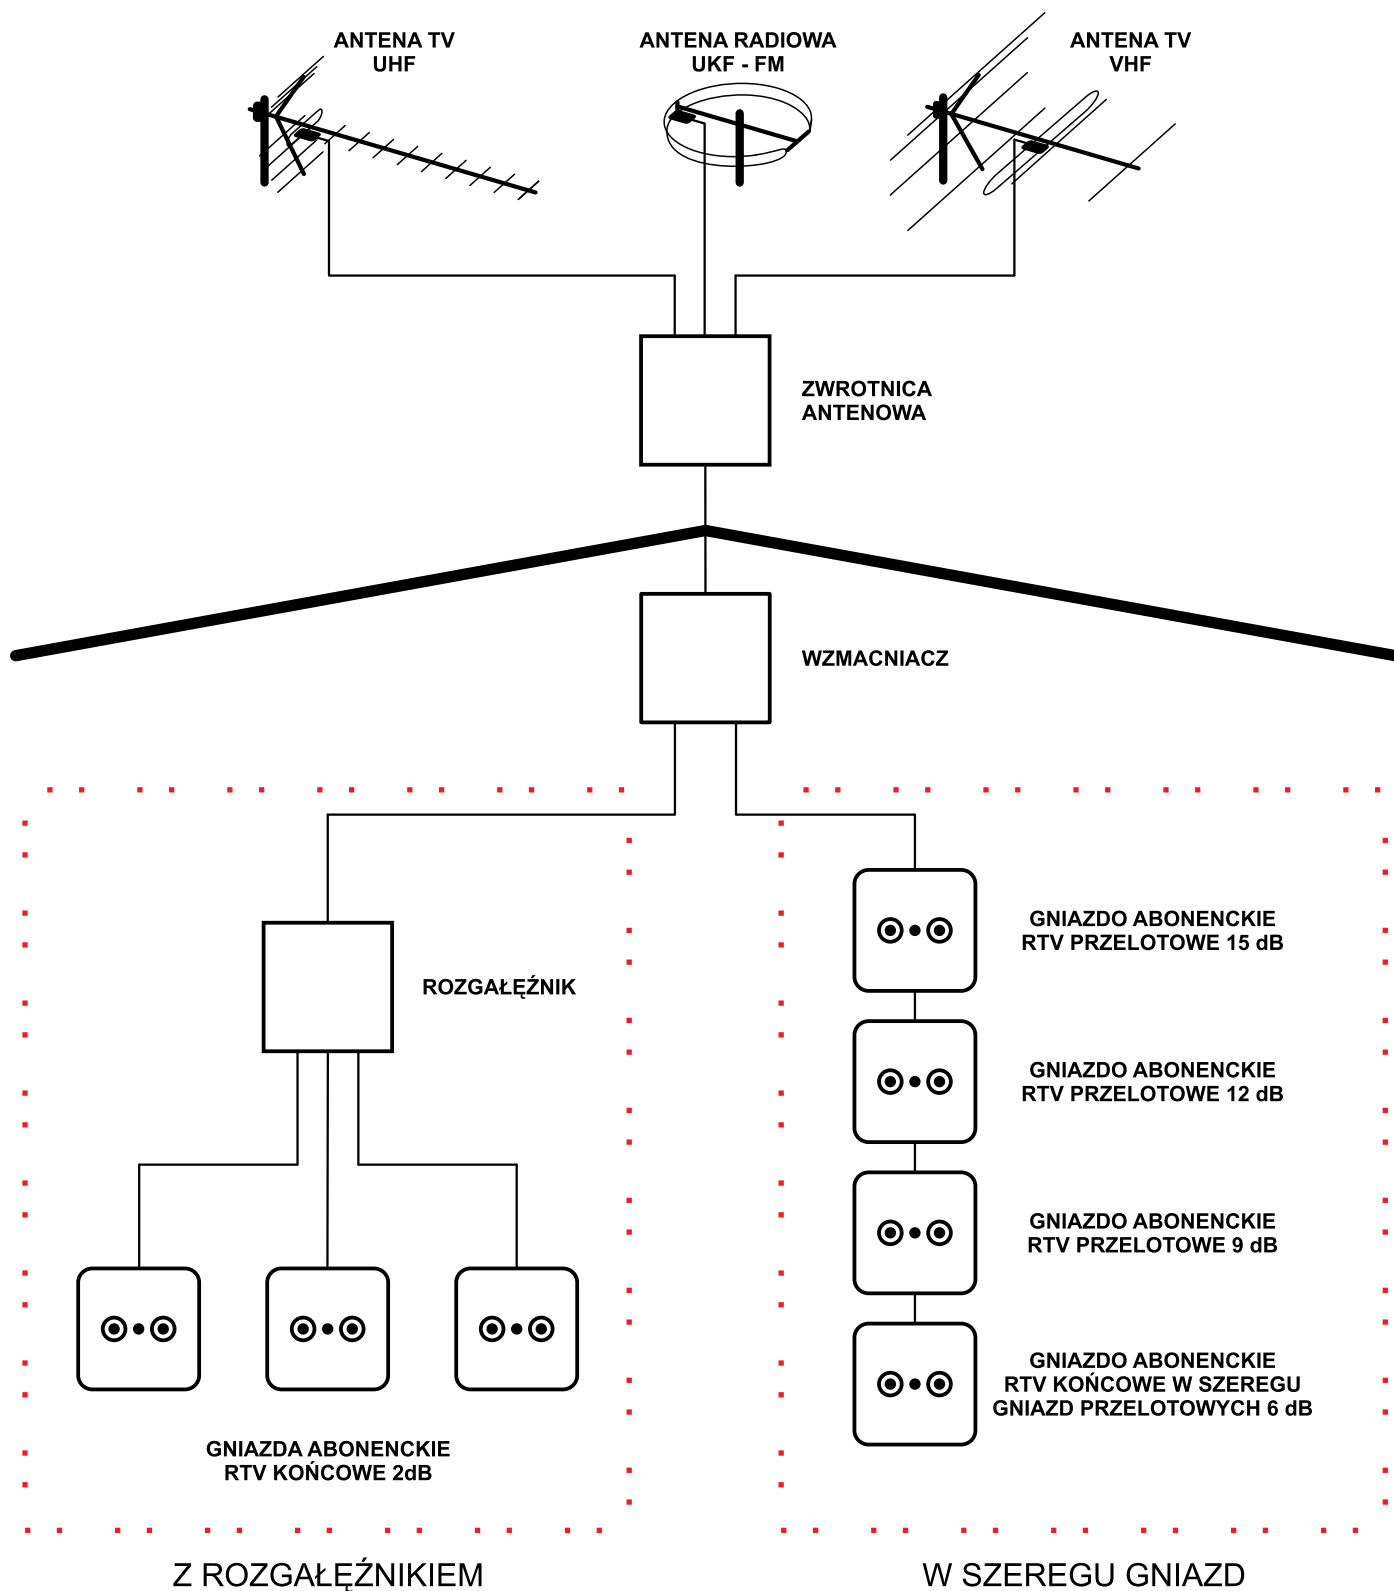

# SCHEMAT INSTALACJI TV NAZIEMNEJ I SATELITARNEJ W DOMU JEDNORODZINNYM

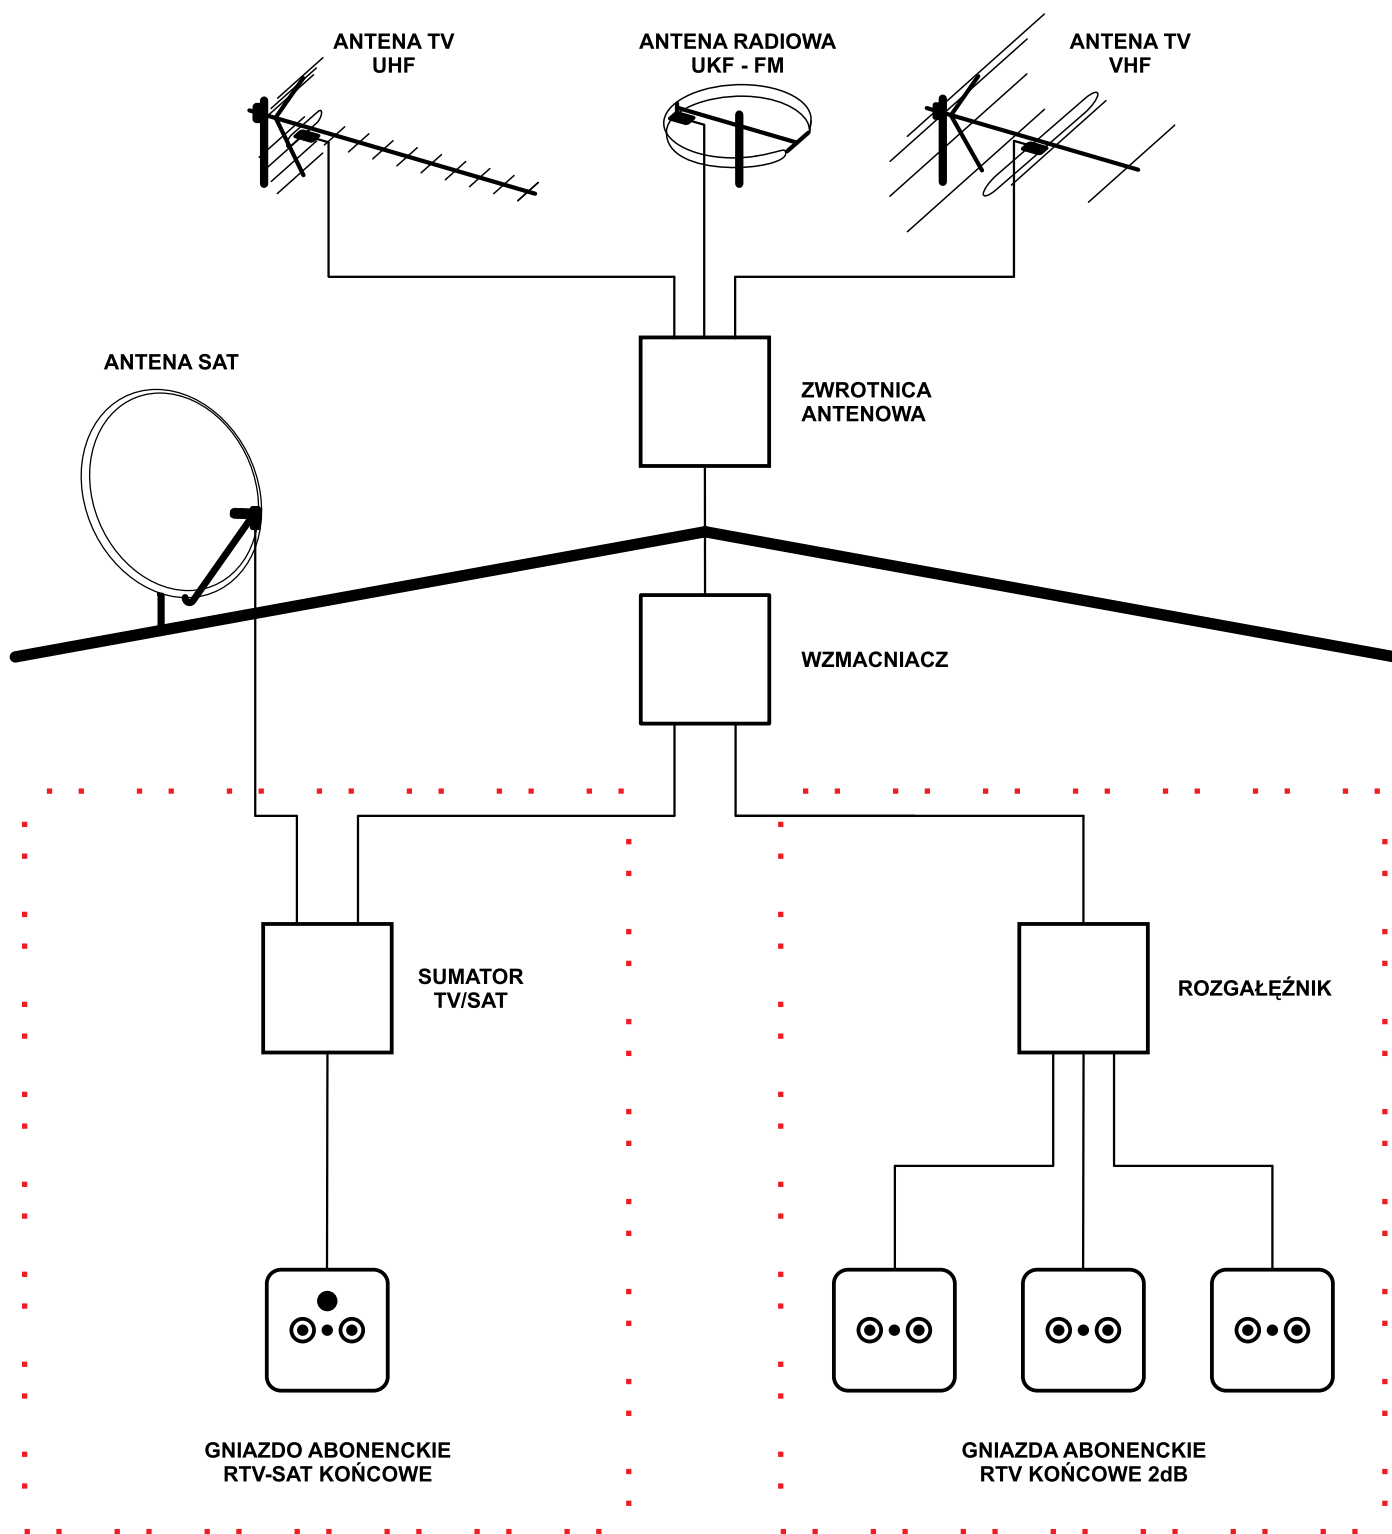

# SCHEMAT INSTALACJI TV NAZIEMNEJ I SATELITARNEJ NA MULTISWITCHU W DOMU JEDNORODZINNYM

