



SCHEMAT INSTALACJI TV NAZIEMNEJ W DOMU JEDNORODZINNYM

CONNECTION DIAGRAM TERRESTRIAL TV IN A DETACHED HOUSE

СХЕМА УСТАНОВКИ ЭФИРНОГО ТВ В ОТДЕЛЬНОСТОЯЩЕМ ДОМЕ

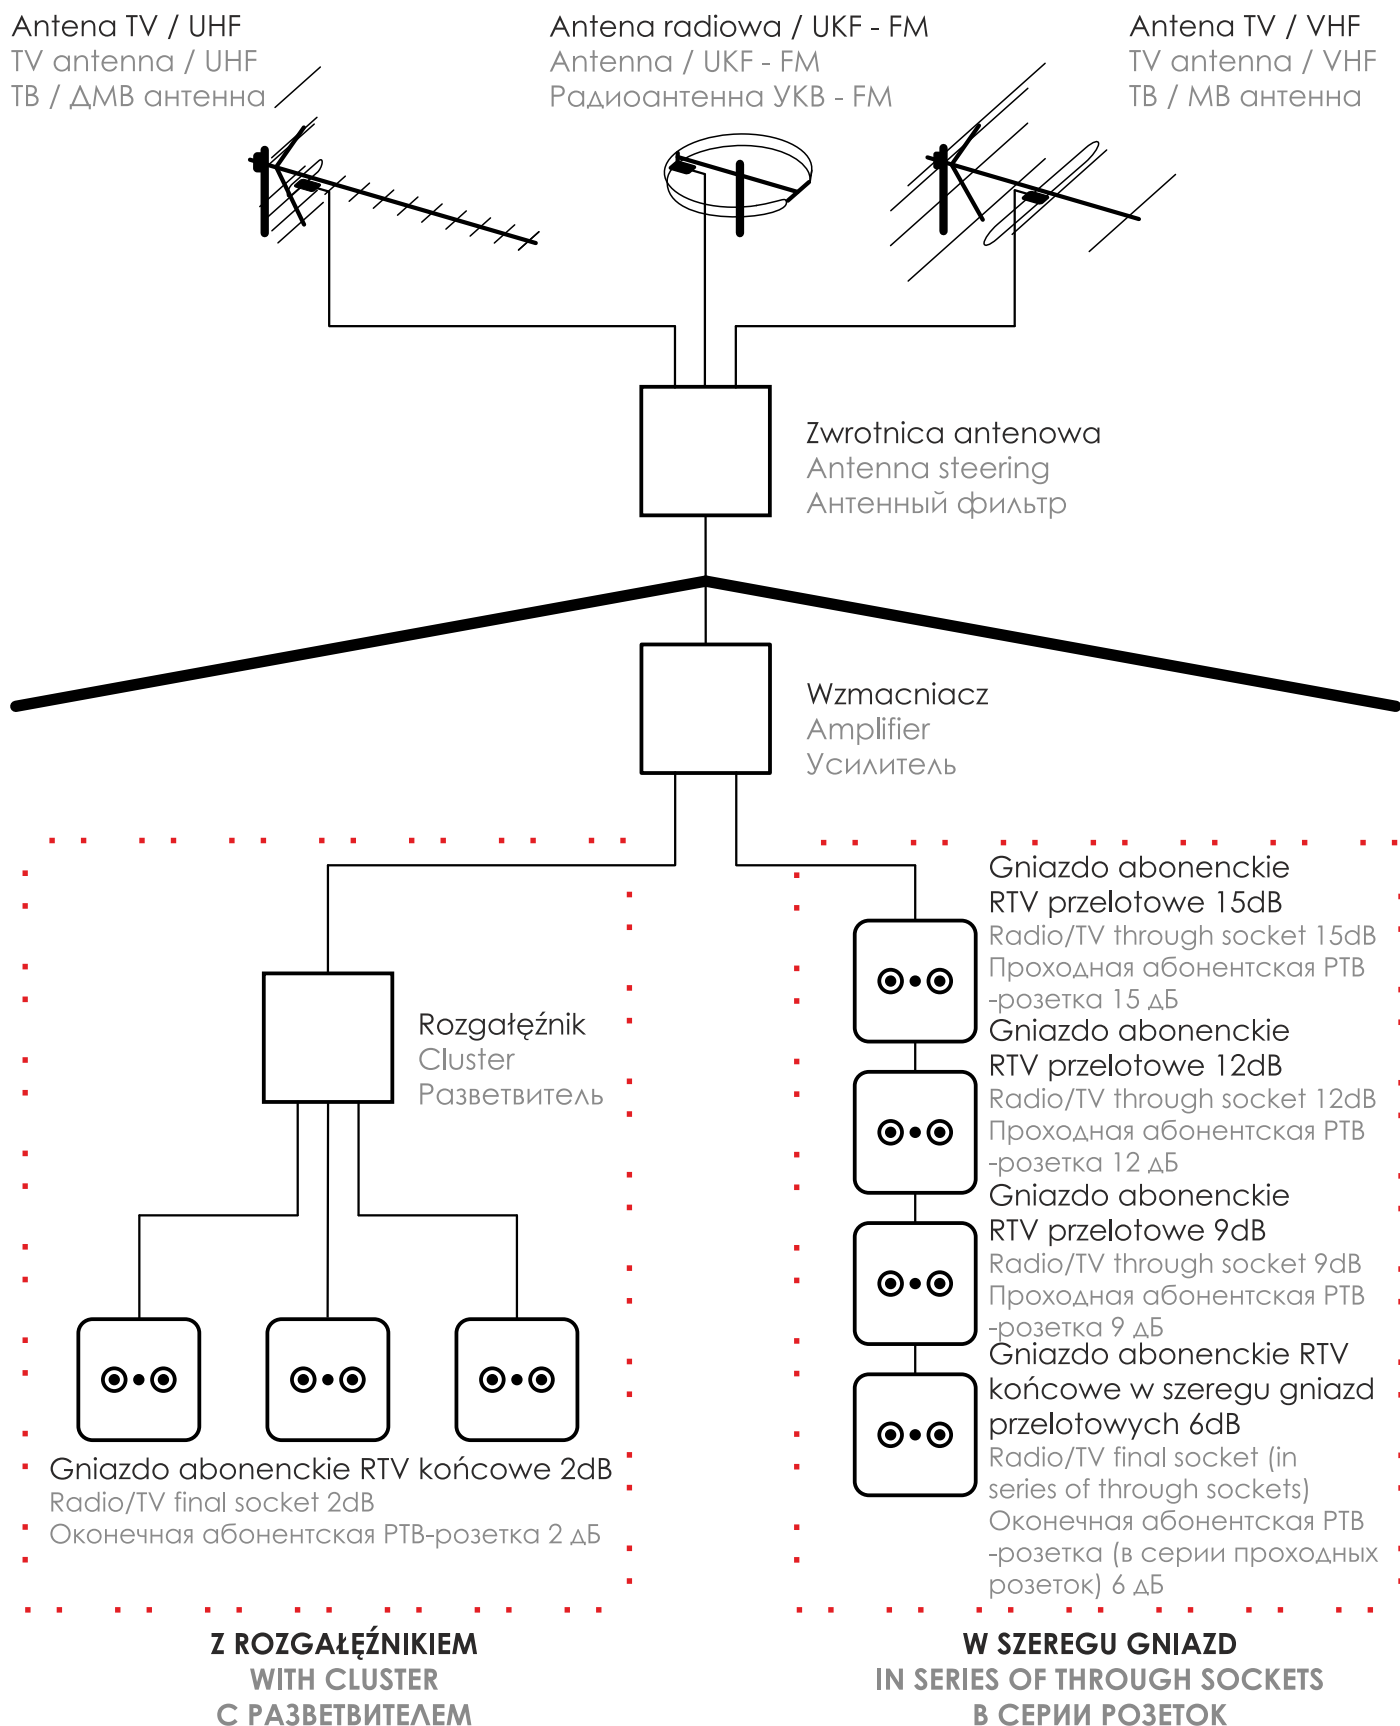

SCHEMAT INSTALACJI TV NAZIEMNEJ I SAT W DOMU JEDNORODZINNYM CONNECTION DIAGRAM TERRESTRIAL TV AND SAT IN A DETACHED HOUSE

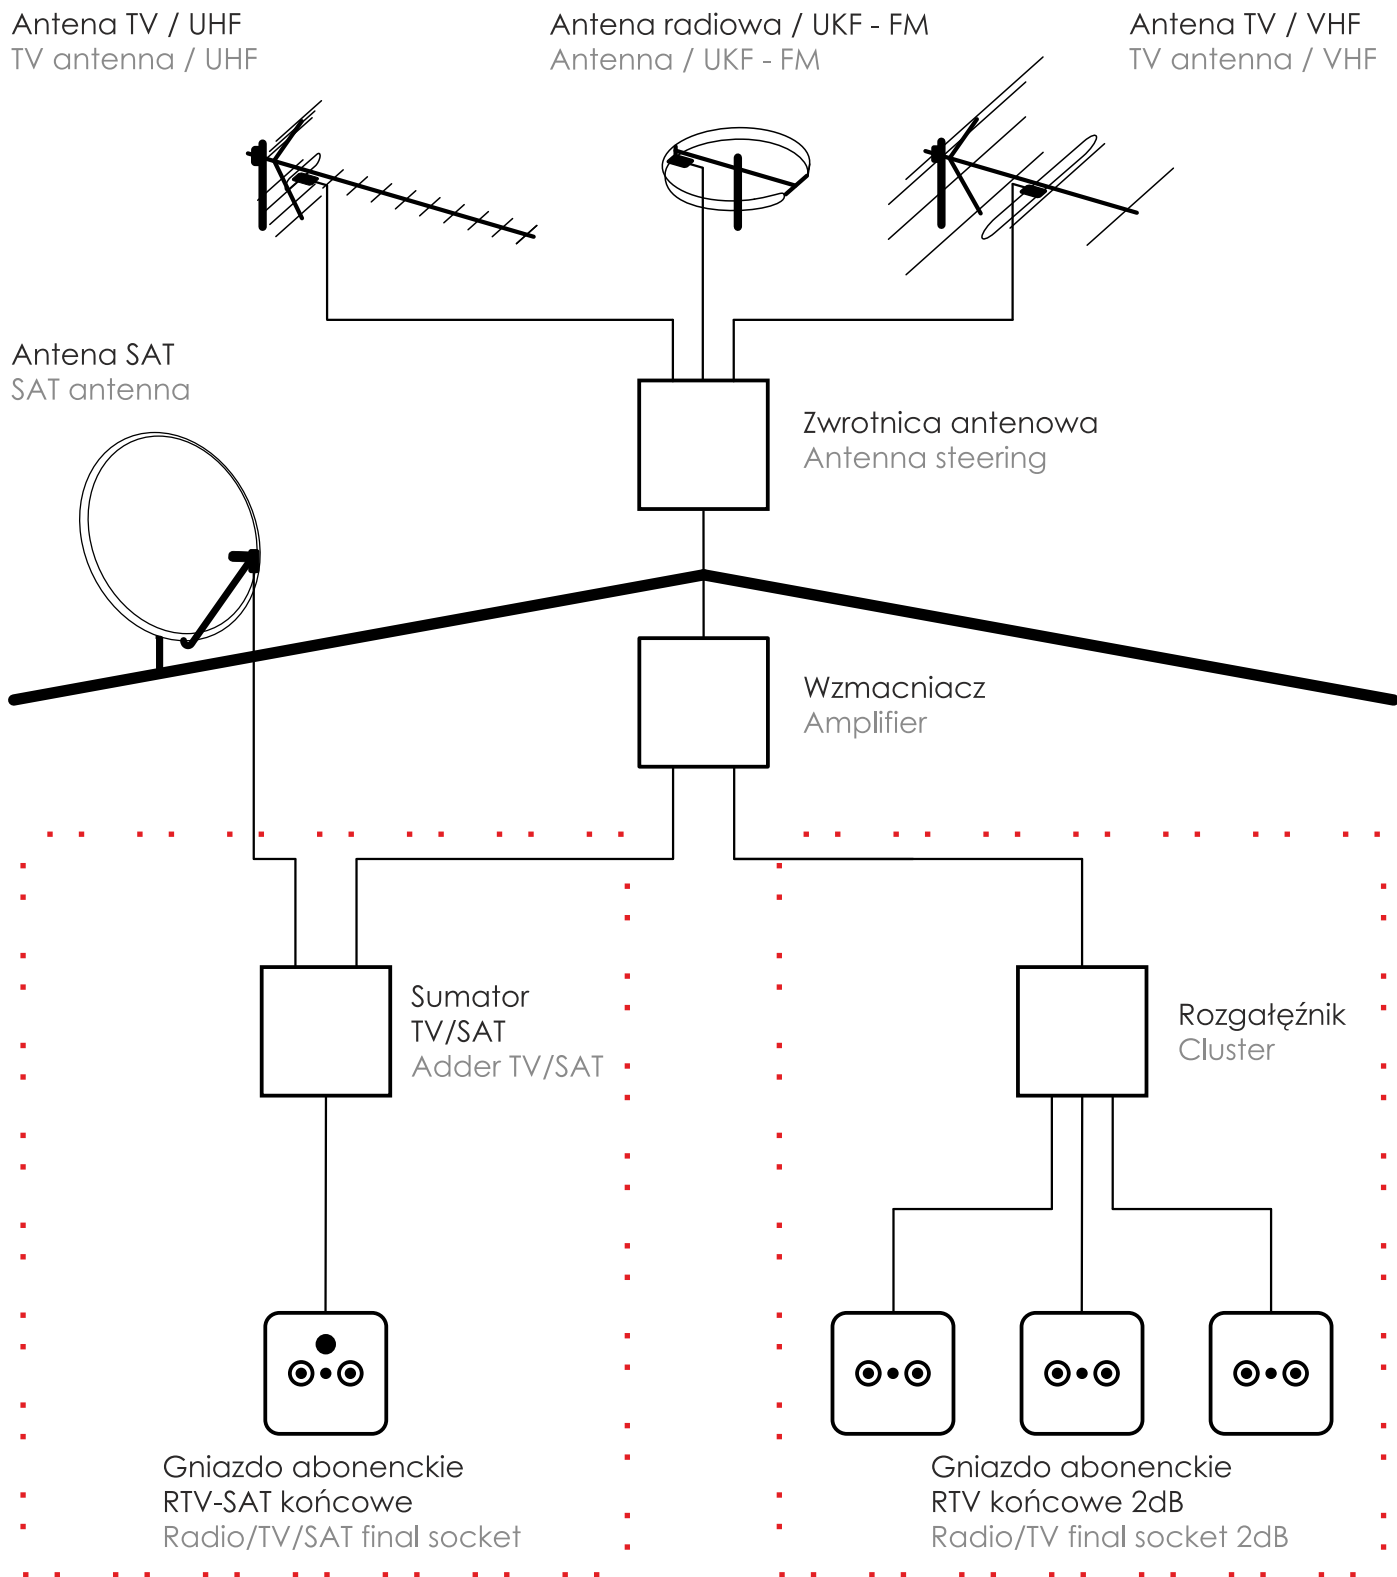

SCHEMAT INSTALACJI TV NAZIEMNEJ I SAT NA MULTISWITCHU W DOMU JEDNORODZINNYM CONNECTION DIAGRAM TERRESTRIAL TV AND SAT ON MULTISWITCH IN A DETACHED HOUSE

Antena TV / UHF
TV antenna / UHF

Antena radiowa / UKF - FM
Antenna / UKF - FM

Antena TV / VHF
TV antenna / VHF

